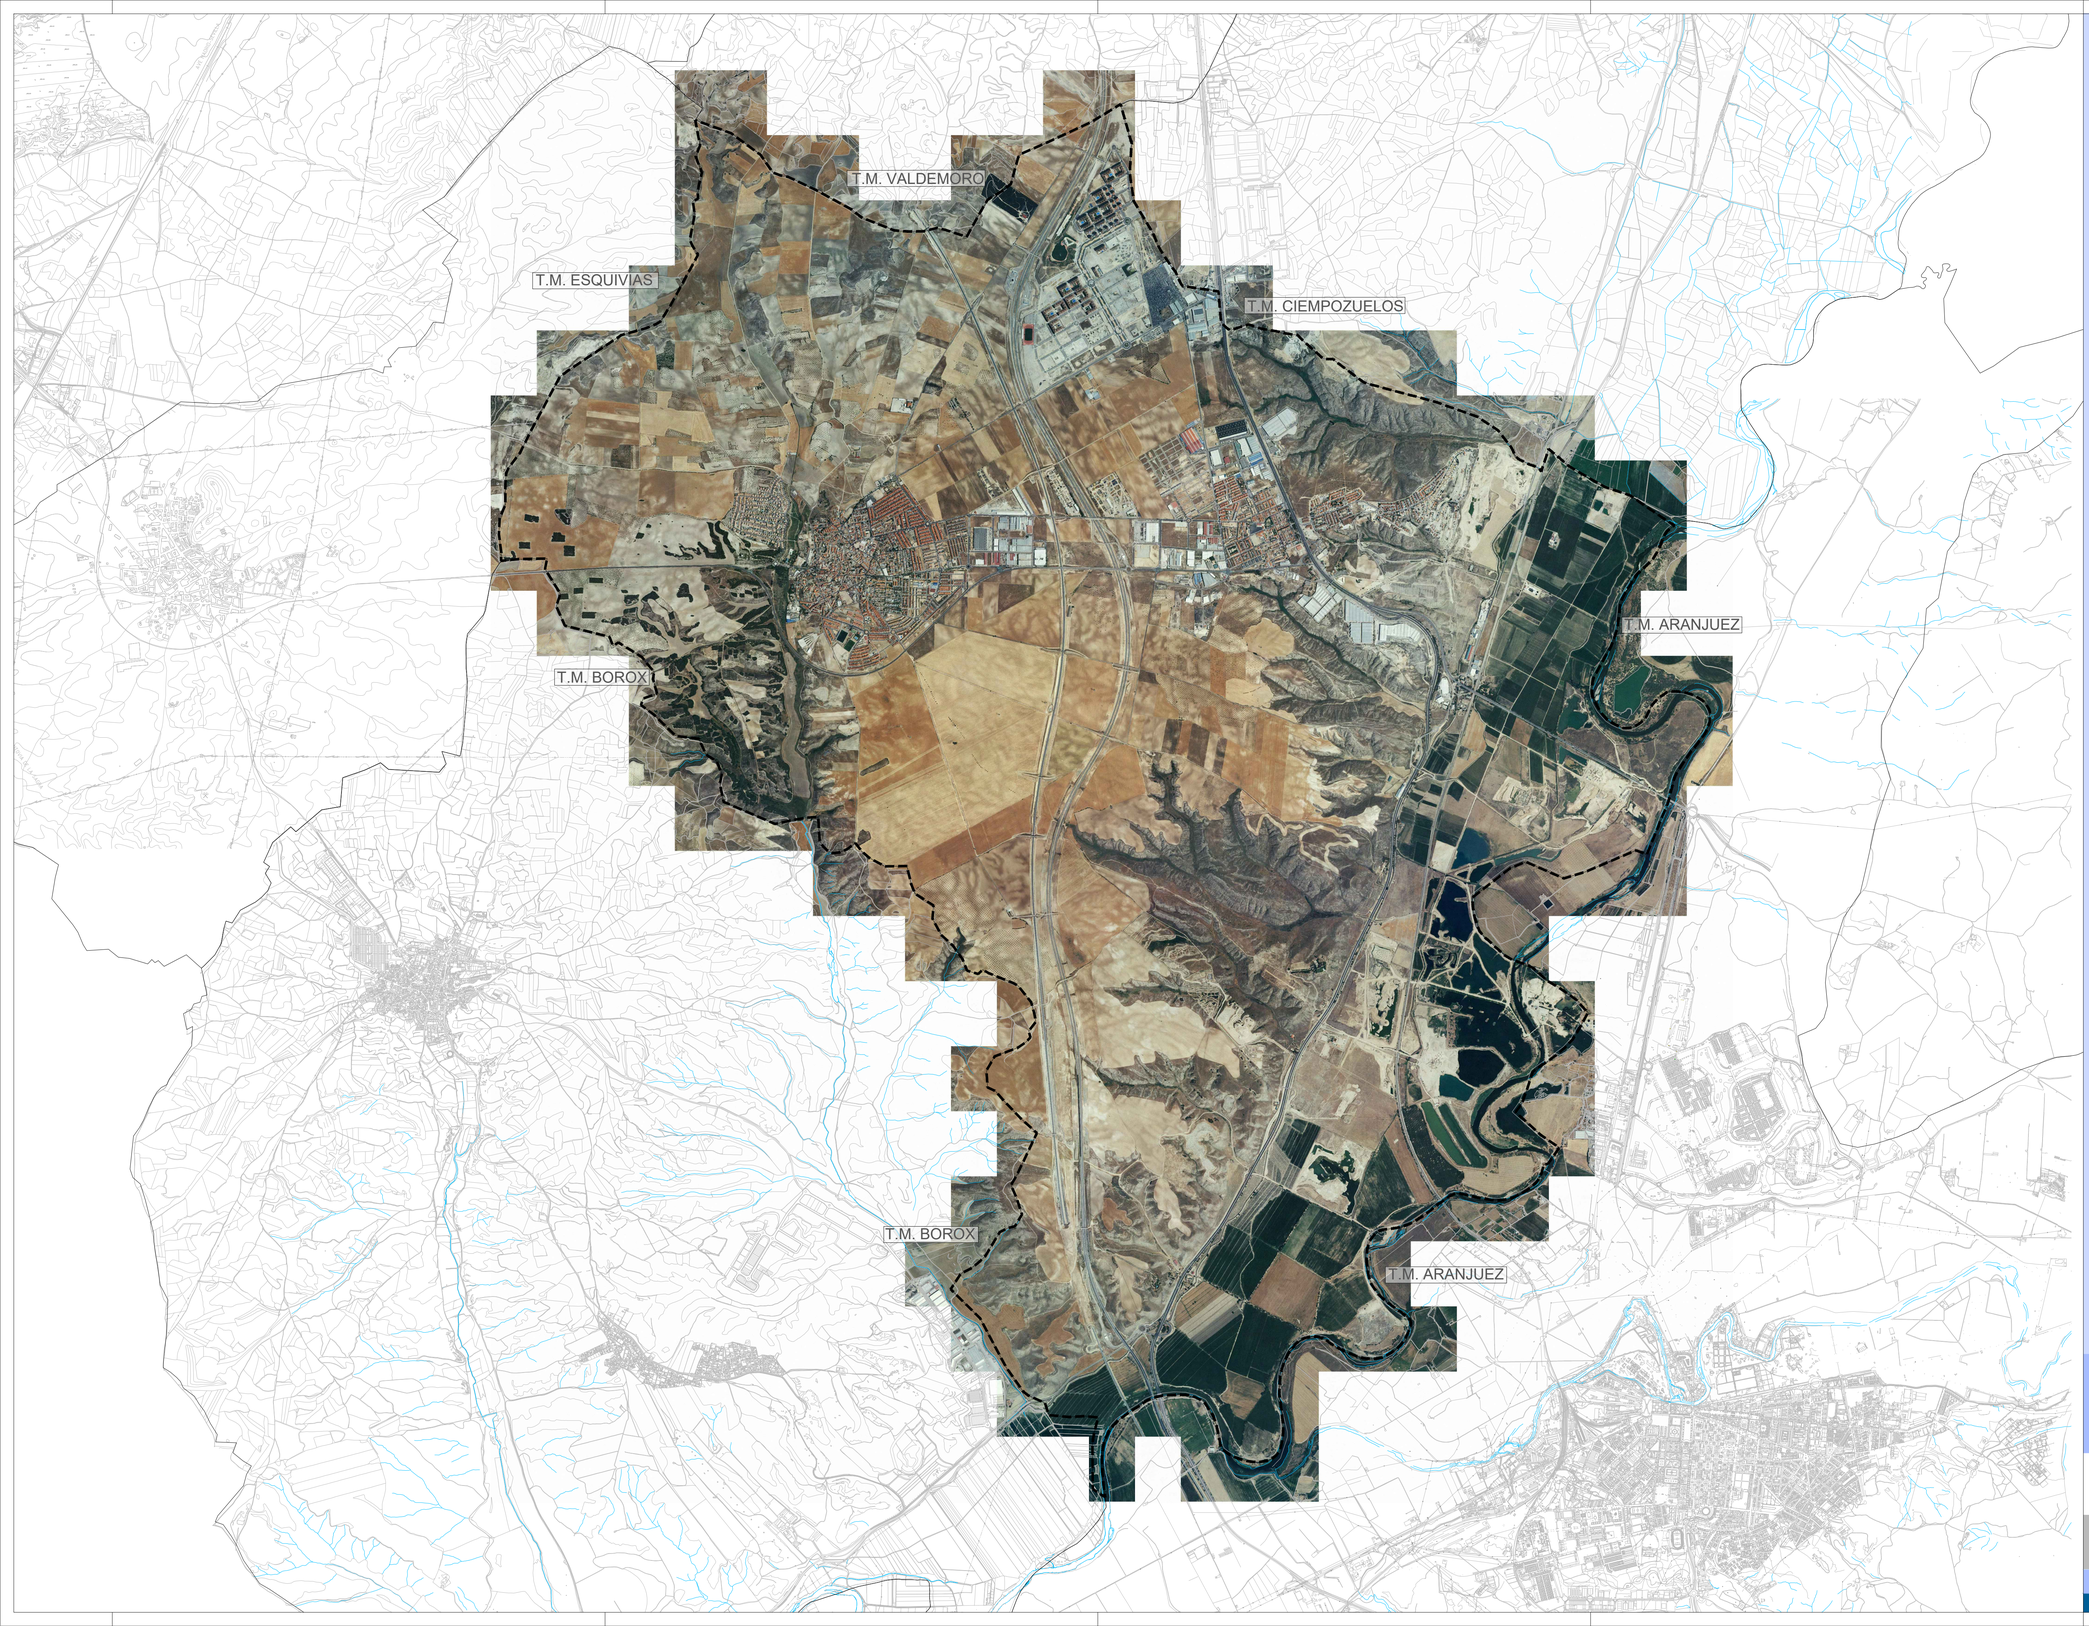

0 500 400 900
Escala 1:25.000

ISA
02

ORTOFOTO

SUBSANACIÓN DEL **I**NFORME DE **S**OSTENIBILIDAD **A**MBIENTAL

DEL MUNICIPIO DE SESEÑA (TOLEDO)

AYUNTAMIENTO SESEÑA
TOLEDO (CASTILLA LA MANCHA)

FIRMADO:

FIRMADO:

URBANISMO

OCTUBRE 2017

ARQUITECTO URBANISTA
POR DIAPLAN, S.A.P.:
CARLOS SÁNCHEZ-CASAS PADILLA

DIAPLAN, S.A.P.

ING. DE CAMINOS, CANALES Y PUERTOS
POR EQUIPO REDACTOR MAIT S.L.:
MIGUEL ANGEL LÓPEZ TOLEDANO

Equipo Redactor MAIT S.L.