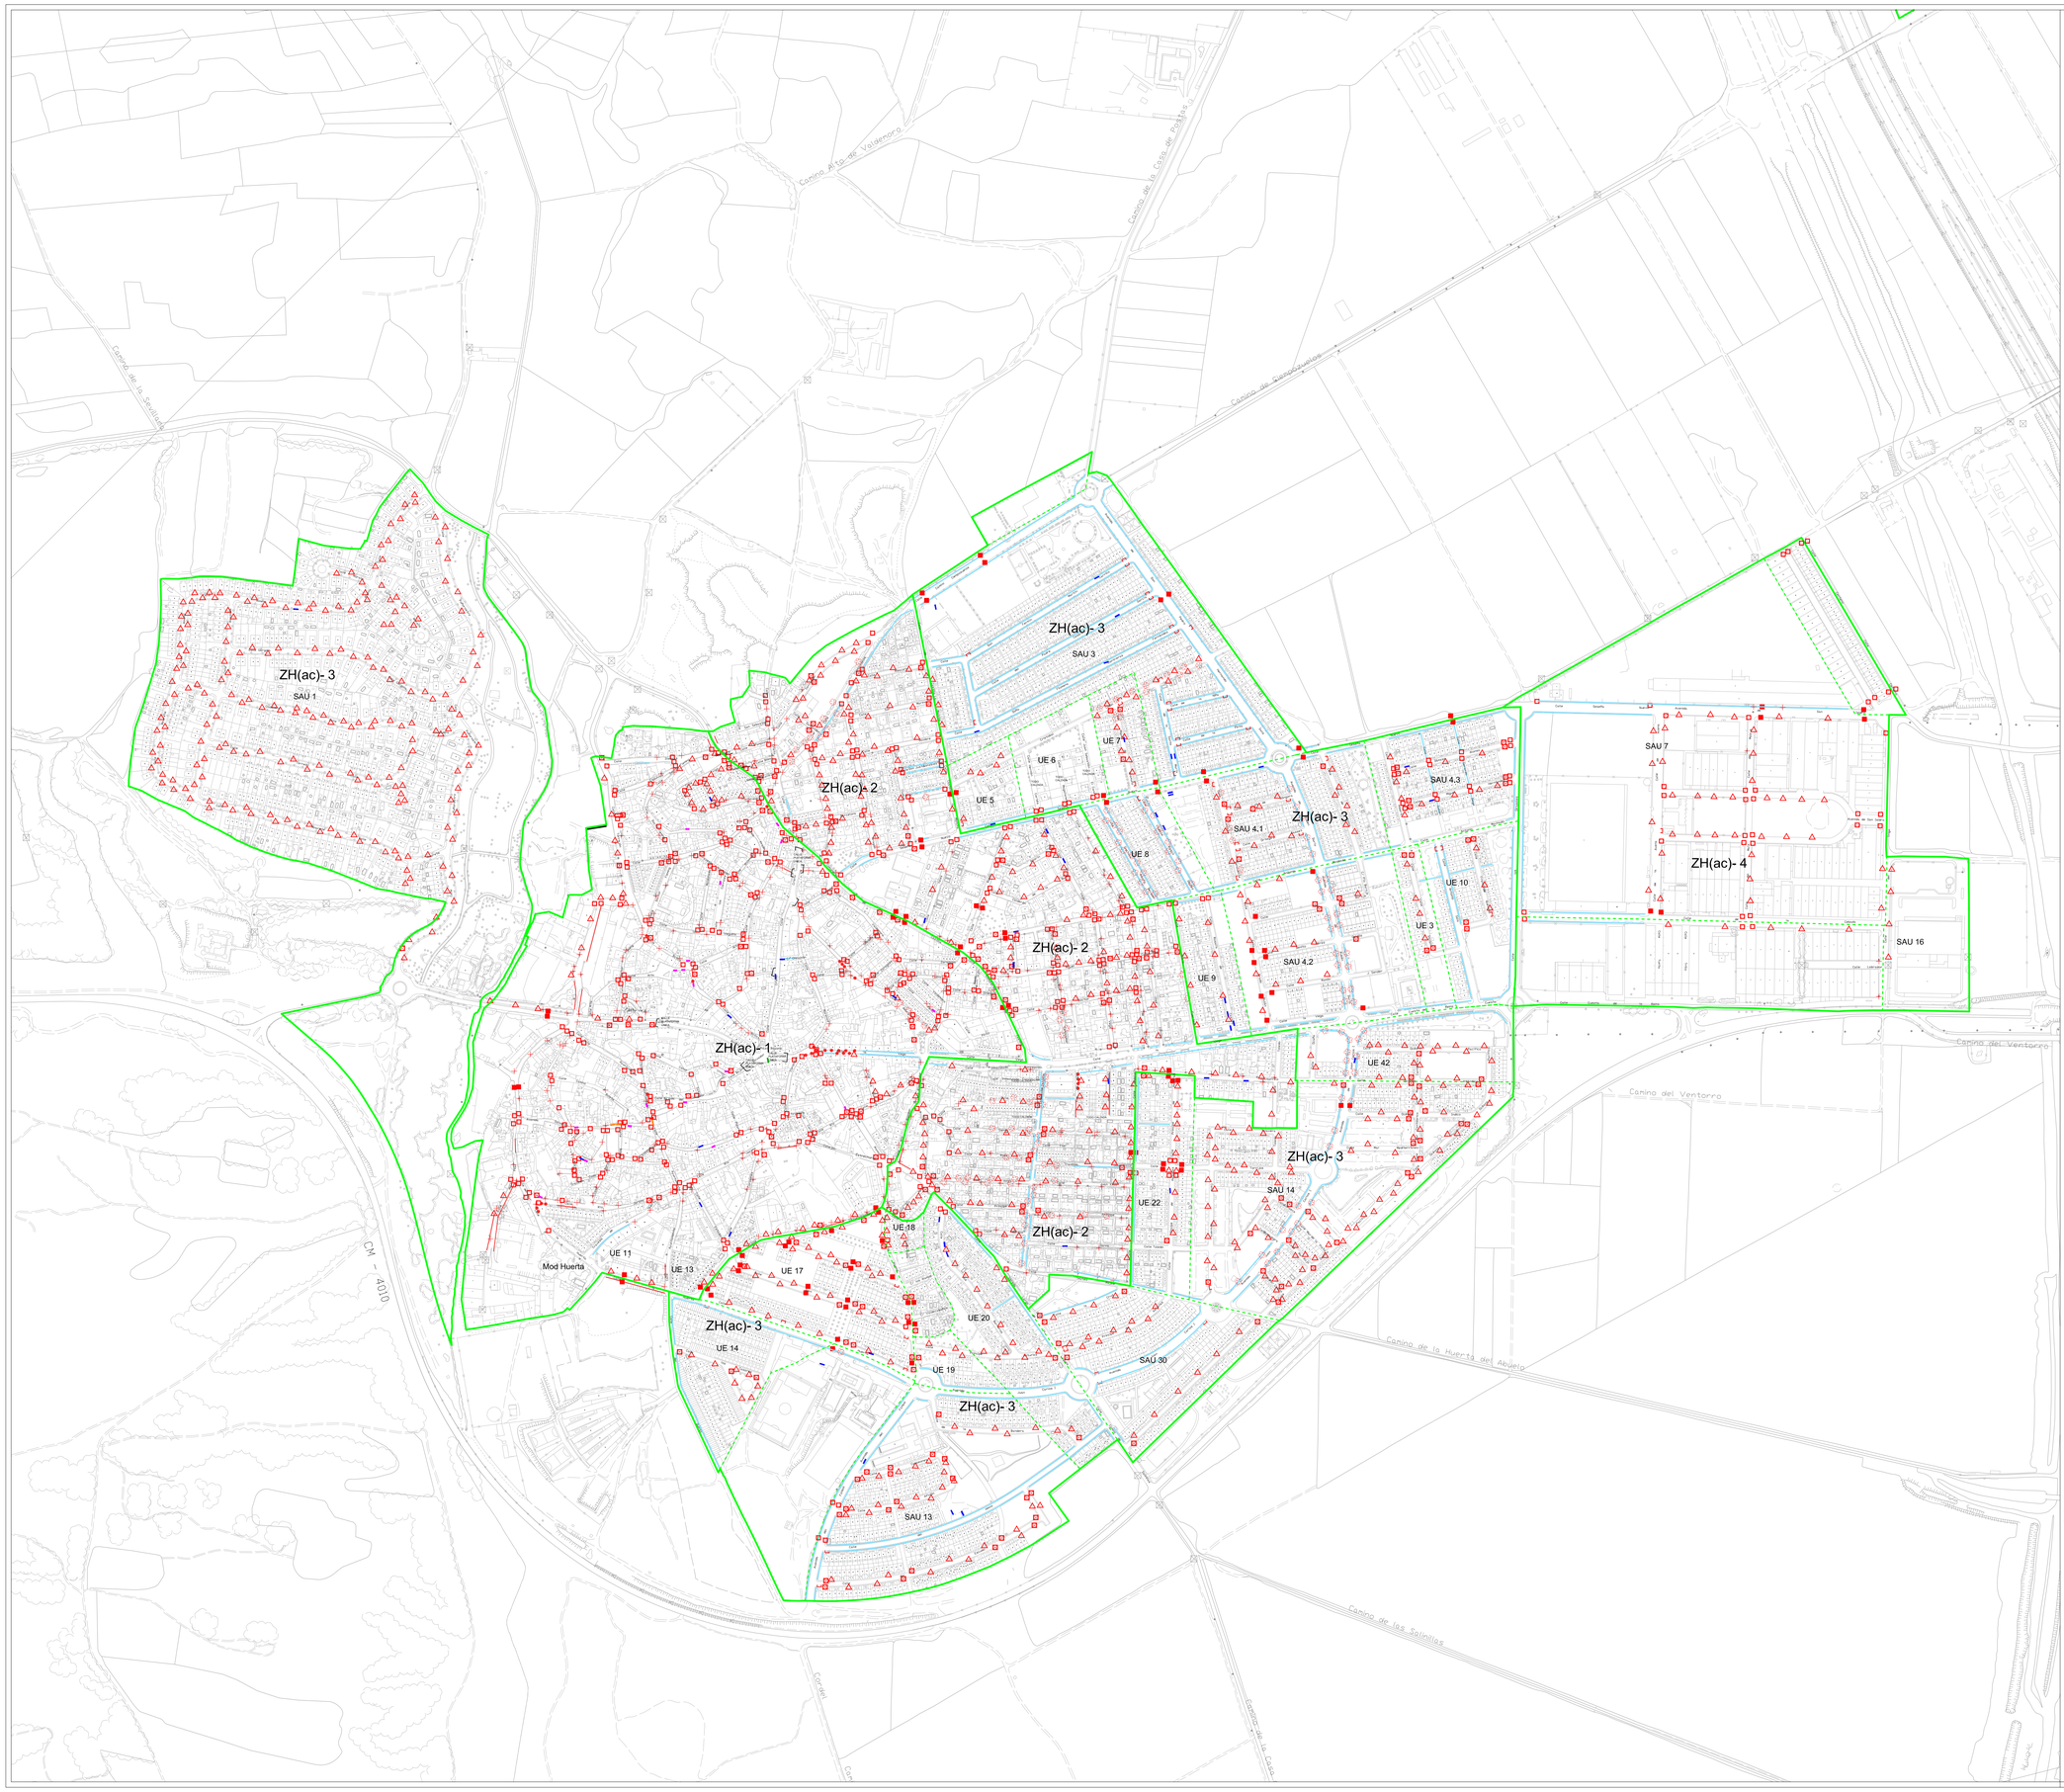

ANÁLISIS DE BARRERAS URBANÍSTICAS

LEYENDA	Grafismo
VADOS PEATONALES	
VADOS PEATONALES NO EXISTENTES	□
VADOS PEATONALES MAL EJECUTADOS	■
VADOS VEHICULARES USADOS A LA VEZ COMO PEATONALES	[
ELTOS URBANIZACIÓN Y/O MOBILIARIO URBANO	
FAROLAS MAL UBICADAS	△
POSTES DE LUZ Y/O TELÉFONO	+
SEÑALES VERTICALES MAL UBICADAS	⊠
SEÑALES VERTICALES BIEN LOCALIZADAS PERO CON ALTURA INFERIOR A 2,20m	⊗
ÁRBOLES MAL UBICADOS	✿
BOLARDOS MAL UBICADOS O DE ALTURA INFERIOR A 0,75 cm	●
PAPELERAS MAL UBICADAS	○
OTROS ELEMENTOS (CABINAS TELEFÓNICAS, BANCOS, BUZONES...)	▭
ELEMENTOS EDIFICATORIOS PRIVADOS QUE OCUPAN LA ACERA (ESCALERAS, RAMPAS...)	▬
APARCAMIENTOS	
APARCAMIENTOS EXISTENTES DE PMR	▬
APARCAMIENTOS EXISTENTES DE PMR SIN SEÑALIZACIÓN CORRECTA	▬
APARCAMIENTOS DE PMR YA ACORDADAS PENDIENTES DE INSTALACIÓN	▬
ACERAS	
ACERAS NO MENORES DE 1,8m	▬
ACERAS EN MUY MAL ESTADO, INTRANSITABLES	▬
ZONAS	
LÍMITES DE ZONAS DE ACCESIBILIDAD ZH(ac)	▬
LÍMITES ENTRE ÁMBITOS NNSS	▬

AMAU.4a

Análisis de Barreras Urbanísticas

ESCALA 1:4.000

PLAN DE ORDENACIÓN MUNICIPAL
DEL MUNICIPIO DE SESEÑA (TOLEDO)

APROBACIÓN INICIAL

AYUNTAMIENTO SESEÑA
TOLEDO (CASTILLA LA MANCHA)

FIRMADO:

FIRMADO:

URBANISMO

JULIO 2018

ARQUITECTO URBANISTA
POR DIAPLAN, S.A.P.:
CARLOS SÁNCHEZ-CASAS PADILLA

DIAPLAN, S.A.P.

ING. DE CAMINOS, CANALES Y PUERTOS
POR EQUIPO REDACTOR MAUI S.L.:
MIGUEL ÁNGEL LÓPEZ TOLEDANO

Equipo Redactor MAUI S.L.