

LEYENDA	Grafismo
Límite del término municipal	—
Límite Suelo Urbano (SU)	—
Límite Suelo Urbano Consolidado directo (SUC-D)	—
Límite Suelo Urbano Consolidado con Plan de Reforma Interior Alternativo (SUC-RIA)	—
Límite Suelo Urbano No Consolidado de Reforma Interior (SUNC-RI)	—
Límite Suelo Urbano No Consolidado Unidad Actuación Urbanizadora (SUNC-UAU)	—
Límite Suelo Urbanizable (SUB)	—
Límite de Ámbitos de Suelo Urbanizable	—
Edificios o espacios catalogados (ver detalle en tomo catálogo)	—
VP - Vía Pecuaria	—
N-RI-OD - NORMA URBANÍSTICA - ÁMBITOS DE REFORMA INTERIOR	N-RI-OD
N-RIA-OD - NORMA URBANÍSTICA - ÁMBITO REFORMA INTERIOR ALTERNATIVO	N-RIA-OD
N-UA-OD - NORMA URBANÍSTICA - UNIDADES DE ACTUACIÓN URBANIZADORA	N-UA-OD


ORDENANZAS EN SUELO URBANO Y URBANIZABLE EN EJECUCIÓN

LEYENDA	Grafismo
ORD.R1-CASCO SESEÑA	—
ORD.R2-ENSANCHE DE CASCO GRADO 1º (G1) y GRADO 2º (G2)	—
ORD.R3-CASCO SESEÑA NUEVO	—
ORD.R4-RESIDENCIAL UNIFAMILIAR PARCELA PEQUEÑA GRADO 1º (G1) y GRADO 2º (G2)	—
ORD.R5-RESIDENCIAL UNIFAMILIAR PARCELA MEDIANA GRADO 1º (G1) y GRADO 2º (G2)	—
ORD.R6-RESIDENCIAL UNIFAMILIAR DESARROLLOS EXTERIORES GRADO 1º (G1) y GRADO 2º (G2)	—
ORD.R7-RESIDENCIAL PLURIFAMILIAR GRADO 1º (G1) y GRADO 2º (G2)	—
ORD.TC-COMERCIAL	—
ORD.TH-HOTELERO	—
ORD.I-INDUSTRIAL	—
CON LAS ESPECIFICACIONES DE PLANEAMIENTO DE DESARROLLO (PERI UAU)	*
Q=ORD - ORDENANZA RESIDENCIAL DEL QUIRÓN (con todos sus grados)	—

NOTA: SE HA HECHO COINCIDIR LA TRAMA DE LAS ORDENANZAS DE SUELOS URBANIZABLES EN EJECUCIÓN: S10 (SAU-10), S18 (SAU-18), S23 (SAU-23), S27 (SAU-27) Y S33 (SAU-33) CON LAS ORDENANZAS DE SUELO URBANO YA QUE COMPARTEN TIPOLOGÍA Y DETERMINACIONES DE USO.

ORDENANZAS EN SUELO URBANO Y URBANIZABLE EN EJECUCIÓN

LEYENDA	Grafismo
ORD. ZV1- Sistema General	—
ORD. ZV1- Sistema Local	—
ORD. ZV2- Zona verde privada	—
ORD. E- Sistema General/Distritales	—
ORD. E- Sistema Local	—
ORD. E- Equipamiento Dotacional Privado	—
ORD. DCSF- Cementerios y servicios funerarios. Sistema General	—
ORD. RV- Sistema general	—
ORD. RV- Sistema Local	—
ORD. RV- Aparcamientos	—
ORD. INF- INFRAESTRUCTURAS	—
ORD. INF- INFRAESTRUCTURAS. Sistema General	—

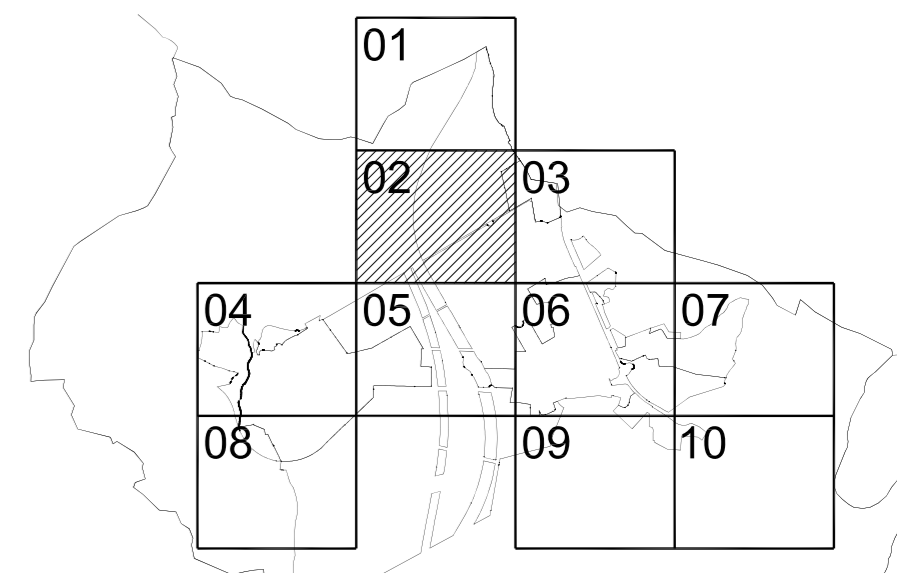

OD.1
02 Calificación y gestión del suelo

PLAN DE ORDENACIÓN MUNICIPAL DEL MUNICIPIO DE SESEÑA (TOLEDO)

AYUNTAMIENTO SESEÑA (TOLEDO (CABILDA LA MANCHA))

PROYECTO: ORDENANZA POR DEPARTAMENTO DE AYUNTAMIENTO DE SESEÑA (TOLEDO)

INGENIERO: CARLOS GONZÁLEZ FERRÁS

PROYECTO: ORDENANZA POR DEPARTAMENTO DE AYUNTAMIENTO DE SESEÑA (TOLEDO)

INGENIERO: CARLOS GONZÁLEZ FERRÁS

NOVIEMBRE 2014

ESCALA 1:2000

APROBACIÓN INICIAL