



**LEYENDA** Grafismo

Límite del término municipal	—
Límite Suelo Urbano (SU)	—
Límite Suelo Urbano Consolidado directo (SUC-D)	—
Límite Suelo Urbano Consolidado con Plan de Reforma Interior Alternativo (SUC-RIA)	—
Límite Suelo Urbano No Consolidado de Reforma Interior (SUNC-RI)	—
Límite Suelo Urbano No Consolidado Unidad Actuación Urbanizadora (SUNC-UAU)	—
Límite Suelo Urbanizable (SUB)	—
Límite de Ámbitos de Suelo Urbanizable	—
Edificios o espacios catalogados (ver detalle en tomo catálogo)	—
VP - Via Pecuaria	—
N-RI-OD - NORMA URBANÍSTICA - ÁMBITOS DE REFORMA INTERIOR	N-RI-OD
N-RIA-OD - NORMA URBANÍSTICA - ÁMBITO REFORMA INTERIOR ALTERNATIVO	N-RIA-OD
N-UA-OD - NORMA URBANÍSTICA - UNIDADES DE ACTUACIÓN URBANIZADORA	N-UA-OD

**ORDENANZAS EN SUELO URBANO Y URBANIZABLE EN EJECUCIÓN**

**LEYENDA** Grafismo


ORD.R1-CASCO SESEÑA	■
ORD.R2-ENSANCHE DE CASCO GRADO 1º (G1) y GRADO 2º (G2)	■
ORD.R3-CASCO SESEÑA NUEVO	■
ORD.R4-RESIDENCIAL UNIFAMILIAR PARCELA PEQUEÑA GRADO 1º (G1) y GRADO 2º (G2)	■
ORD.R5-RESIDENCIAL UNIFAMILIAR PARCELA MEDIANA GRADO 1º (G1) y GRADO 2º (G2)	■
ORD.R6-RESIDENCIAL UNIFAMILIAR DESARROLLOS EXTERIORES GRADO 1º (G1) y GRADO 2º (G2)	■
ORD.R7-RESIDENCIAL PLURIFAMILIAR GRADO 1º (G1) y GRADO 2º (G2)	■
ORD.TC-COMERCIAL	■
ORD.TH-HOTELERO	■
ORD.I-INDUSTRIAL	■
CON LAS ESPECIFICACIONES DE PLANEAMIENTO DE DESARROLLO (PERI O UAU)	*
Q=ORD- ORDENANZA RESIDENCIAL DEL QUIJÓN (con todos sus grados)	■

NOTA: SE HA HECHO COINCIDIR LA TRAMA DE LAS ORDENANZAS DE SUELOS URBANIZABLES EN EJECUCIÓN: S10 (SAU.10), S18 (SAU.18), S23 (SAU.23), S27 (SAU.27) Y S33 (SAU.33) CON LAS ORDENANZAS DE SUELO URBANO YA QUE COMPARTEN TIPOLOGÍA Y DETERMINACIONES DE USO.

**ORDENANZAS EN SUELO URBANO Y URBANIZABLE EN EJECUCIÓN**

**LEYENDA** Grafismo

ORD. ZV1- Sistema General	■
ORD. ZV1- Sistema Local	■
ORD. ZV2- Zona verde privada	■
ORD. E- Sistema General/Distritales	■
ORD. E- Sistema Local	■
ORD. E- Equipamiento Dotacional Privado	■
ORD. DCSF- Cementerios y servicios funerarios. Sistema General	■
ORD. RV- Sistema general	■
ORD. RV- Sistema Local	■
ORD. RV- Aparcamientos	■
ORD. INF- INFRAESTRUCTURAS	■

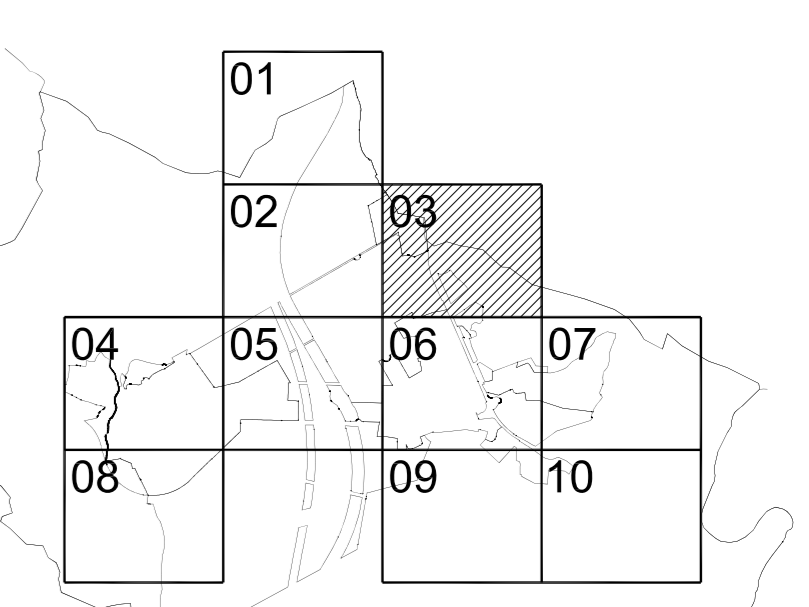

**OD.1** **Calificación y gestión del suelo**

**03** ESCALA 1:2000

---

**PLAN DE ORDENACIÓN MUNICIPAL DEL MUNICIPIO DE SESEÑA (TOLEDO)** APROBACIÓN INICIAL

AYUNTAMIENTO SESEÑA (TOLEDO) AYUNTAMIENTO SESEÑA (TOLEDO)

INGENIERO URBANISTA: **INGENIERO URBANISTA: JOSÉ ANTONIO GÓMEZ FERRERES**

PROYECTO URBANISTA: **PROYECTO URBANISTA: JOSÉ ANTONIO GÓMEZ FERRERES**

NOVIEMBRE 2014 EQUIPO REDACTOR: **MAPPLAN S.L.**