



LEYENDA	Grafismo
Límite del término municipal	—
Límite Suelo Urbano (SU)	—
Límite Suelo Urbano Consolidado directo (SU-C-D)	—
Límite Suelo Urbano Consolidado con Plan de Reforma Interior Alternativo (SU-C-RIA)	—
Límite Suelo Urbano No Consolidado de Reforma Interior (SU-NC-RI)	—
Límite Suelo Urbano No Consolidado Unidad Actuación Urbanizadora (SU-NC-UAU)	—
Límite Suelo Urbanizable (SUB)	—
Límite de Ámbitos de Suelo Urbanizable	—
Edificios o espacios catalogados (ver detalle en tomo catálogo)	—
VP - Via Pecuaria	—
N-RI-OD - NORMA URBANÍSTICA - ÁMBITOS DE REFORMA INTERIOR	N-RI-OD
N-RIA-OD - NORMA URBANÍSTICA - ÁMBITO REFORMA INTERIOR ALTERNATIVO	N-RIA-OD
N-UA-OD - NORMA URBANÍSTICA - UNIDADES DE ACTUACIÓN URBANIZADORA	N-UA-OD


ORDENANZAS EN SUELO URBANO Y URBANIZABLE EN EJECUCIÓN

LEYENDA	Grafismo
ORD-R1-CASCO SESEÑA	■
ORD-R2-ENSANCHE DE CASCO GRADO 1º (G1) y GRADO 2º (G2)	■
ORD-R3-CASCO SESEÑA NUEVO	■
ORD-R4-RESIDENCIAL UNIFAMILIAR PARCELA PEQUEÑA GRADO 1º (G1) y GRADO 2º (G2)	■
ORD-R5-RESIDENCIAL UNIFAMILIAR PARCELA MEDIANA GRADO 1º (G1) y GRADO 2º (G2)	■
ORD-R6-RESIDENCIAL UNIFAMILIAR DESARROLLOS EXTERIORES GRADO 1º (G1) y GRADO 2º (G2)	■
ORD-R7-RESIDENCIAL PLURIFAMILIAR GRADO 1º (G1) y GRADO 2º (G2)	■
ORD-TC-COMERCIAL	■
ORD-TH-HOTELERO	■
ORD-I-INDUSTRIAL	■
CON LAS ESPECIFICACIONES DE PLANEAMIENTO DE DESARROLLO (PERI O UAU)	*
Q=ORD- ORDENANZA RESIDENCIAL DEL QUIJÓN (con todos sus grados)	■

NOTA: SE HA HECHO COINCIDIR LA TRAMA DE LAS ORDENANZAS DE SUELOS URBANIZABLES EN EJECUCIÓN: S10 (SAU-10), S18 (SAU-18), S23 (SAU-23), S27 (SAU-27) Y S33 (SAU-33) CON LAS ORDENANZAS DE SUELO URBANO YA QUE COMPARTEN TIPOLOGÍA Y DETERMINACIONES DE USO.

ORDENANZAS EN SUELO URBANO Y URBANIZABLE EN EJECUCIÓN

LEYENDA	Grafismo
ORD- ZV1- Sistema General	■
ORD- ZV1- Sistema Local	■
ORD- ZV2- Zona verde privada	■
ORD- E- Sistema General/Distritales	■
ORD- E- Sistema Local	■
ORD- E- Equipamiento Dotacional Privado	■
ORD- DCSF- Cementerios y servicios funerarios. Sistema General	■
ORD- RV- Sistema general	■
ORD- RV- Sistema Local	■
ORD- RV- Aparcamientos	■
ORD- INF- INFRAESTRUCTURAS	■

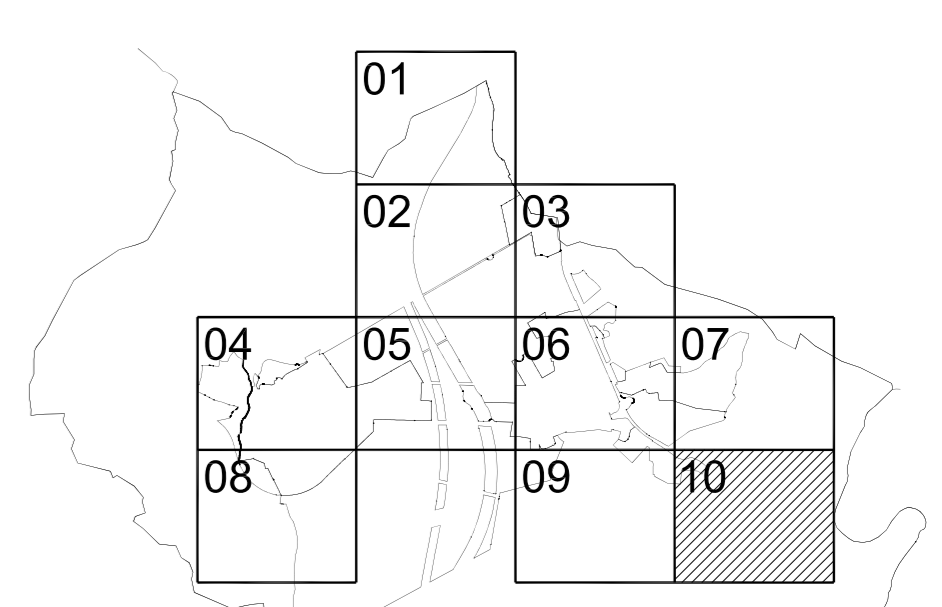

OD.1 Calificación y gestión del suelo
10

ESCALA 1:2000

PLAN DE ORDENACIÓN MUNICIPAL DEL MUNICIPIO DE SESEÑA (TOLEDO) APROBACIÓN INICIAL

AYUNTAMIENTO SESEÑA (TOLEDO) [CASTILLA LA MANCHA]

INGENIERO: [NOMBRE] ARQUITECTO: [NOMBRE] INGENIERO DE OBRAS: [NOMBRE]

NOVIEMBRE 2014