




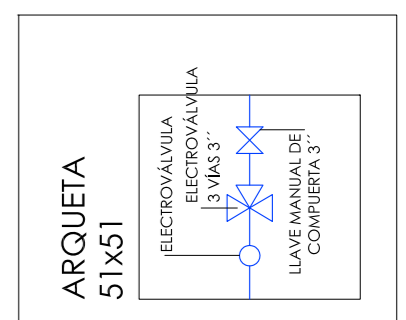
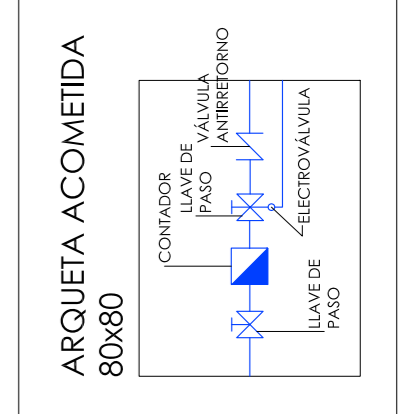
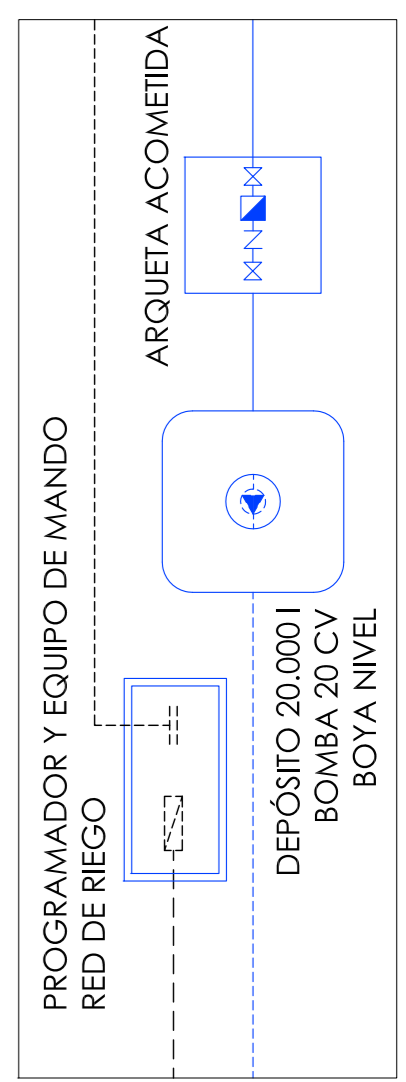


**PROYECTO DE RENOVACIÓN DE CÉSPED ARTIFICIAL
CAMPO DE FÚTBOL DE EL QUINÓN. SESEÑA.**

RED DE RIEGO
 Los Arquitectos
 El Autor del encargo
 Julio 2017
 Escala 1/200
 Escmo. Ayuntamiento de Seseña
 Jorge Miquelarena - Agustín Serrano

LEYENDA RED DE RIEGO

- 
 CARIÓN DE IMPACTO SECTORIAL PERROT, PARA UN ALCANCE DE 48 m Y UN CAUDAL DE 40 a 70m³/h
- 
 BOCA DE RIEGO
- 
 ACOMETIDA DE TUBO DE POLIETILENO DE ALTA DENSIDAD DE 2"
- 
 ANILLO DE TUBO DE POLIETILENO DE ALTA DENSIDAD DE Ø90
- 
 CONDUCCIÓN ELÉCTRICA DE CONTROL CAÑONES 3x2.5 mm



DEPÓSITO CON BOMBA
EQUIPO DE MANDO
ACOMETIDA