



SECCIÓN TRANSVERSAL CAMPO DE FÚTBOL 11  
1/150

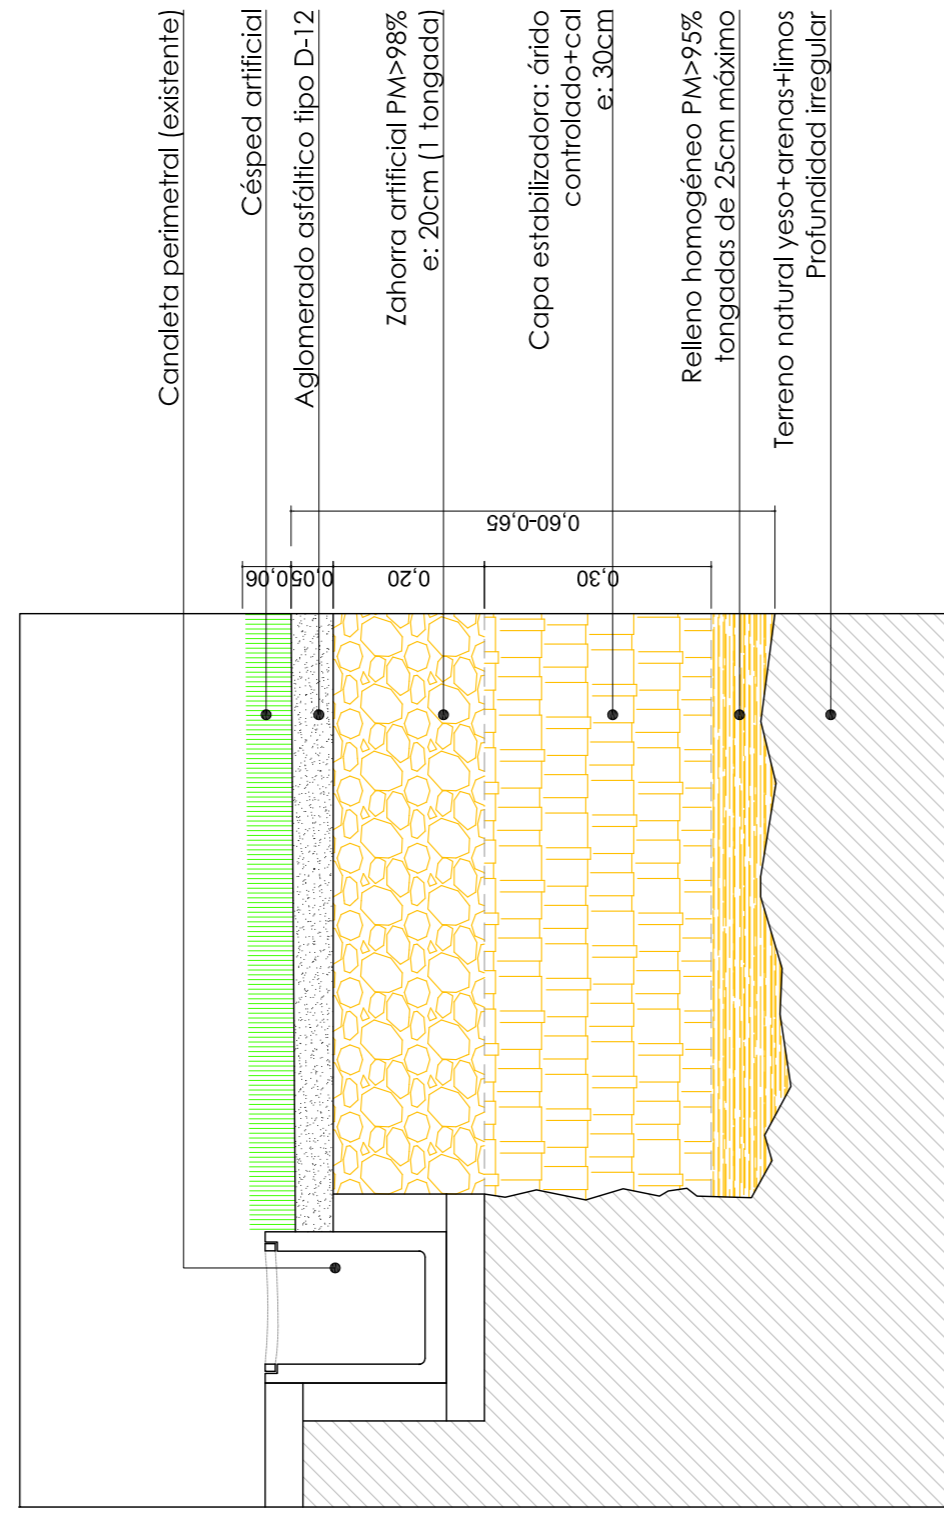

MEJORA DE LA SUBBASE.  
1/10

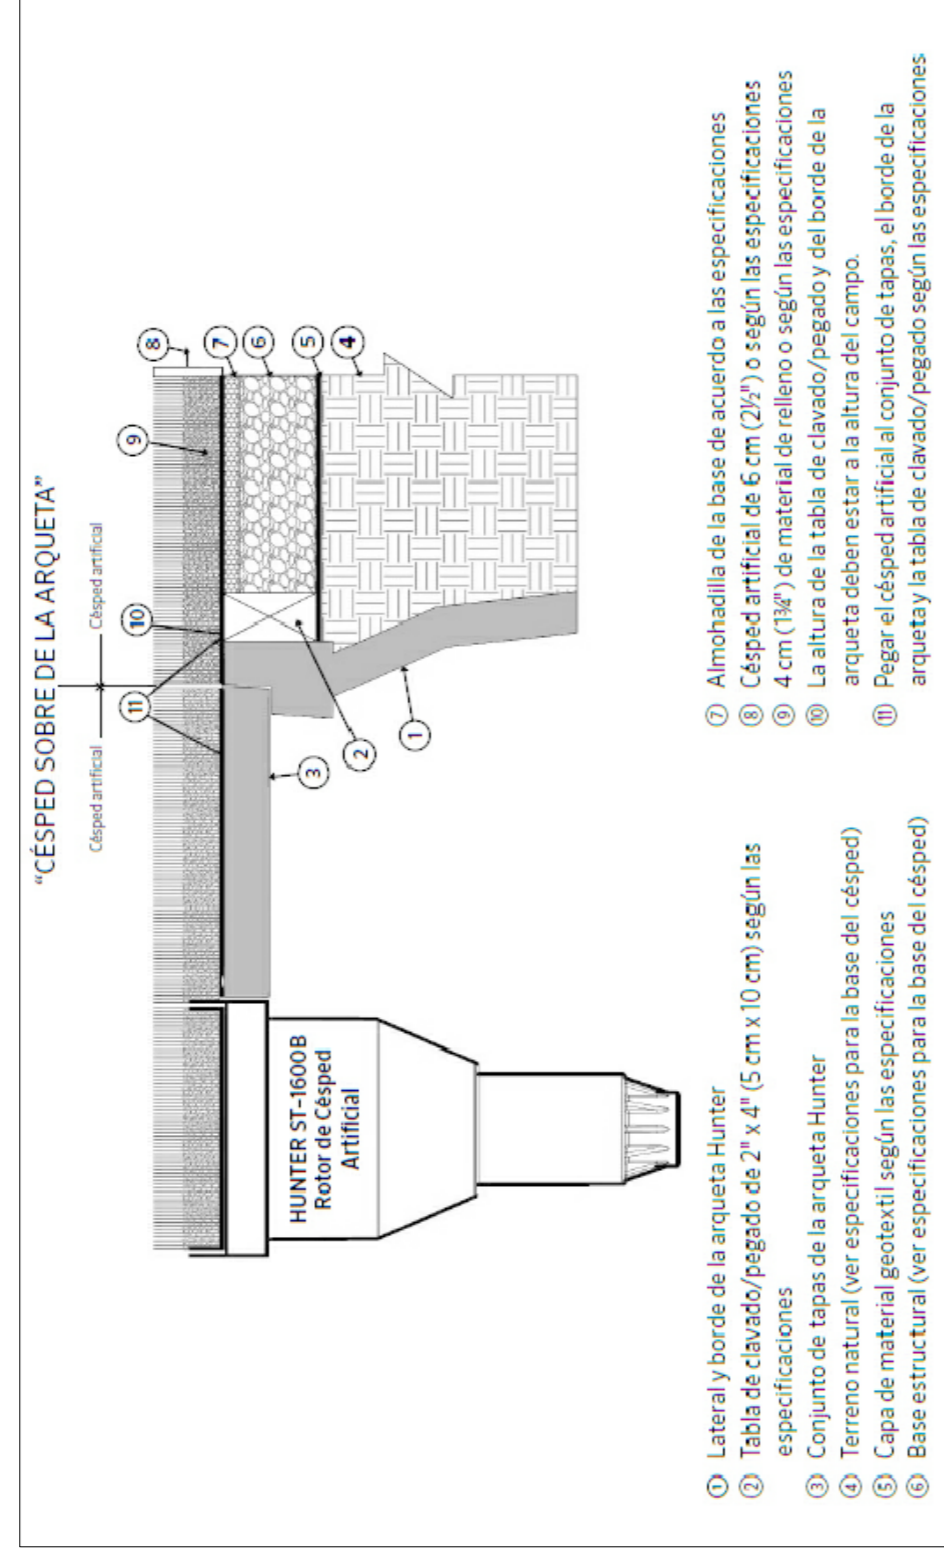


DETALLE CAÑÓN DE REGO




MONTAJE DE CÉSPED ARTIFICIAL

1. Base de aglomerado asfáltico tipo D-12 e: 5 cm, sobre subbase tratada y mejorada
2. Césped artificial homologado FIFA
3. Primera capa de lastrado  
Arena de sílice de grano redondeado, lavada y secada  
Granulometría: 0.30-0.80 mm  
Proporción: 16-20 kg/m<sup>2</sup> (±10%)
4. Segunda capa de lastrado  
Caucho criogénico  
Granulometría: 0.63-1.60 mm  
Proporción: 14 kg/m<sup>2</sup> (±10%)
5. Tercera capa de lastrado  
Caucho ligero  
Granulometría: 1.25-2.00 mm  
Proporción: 4kg/m<sup>2</sup> (±10%)

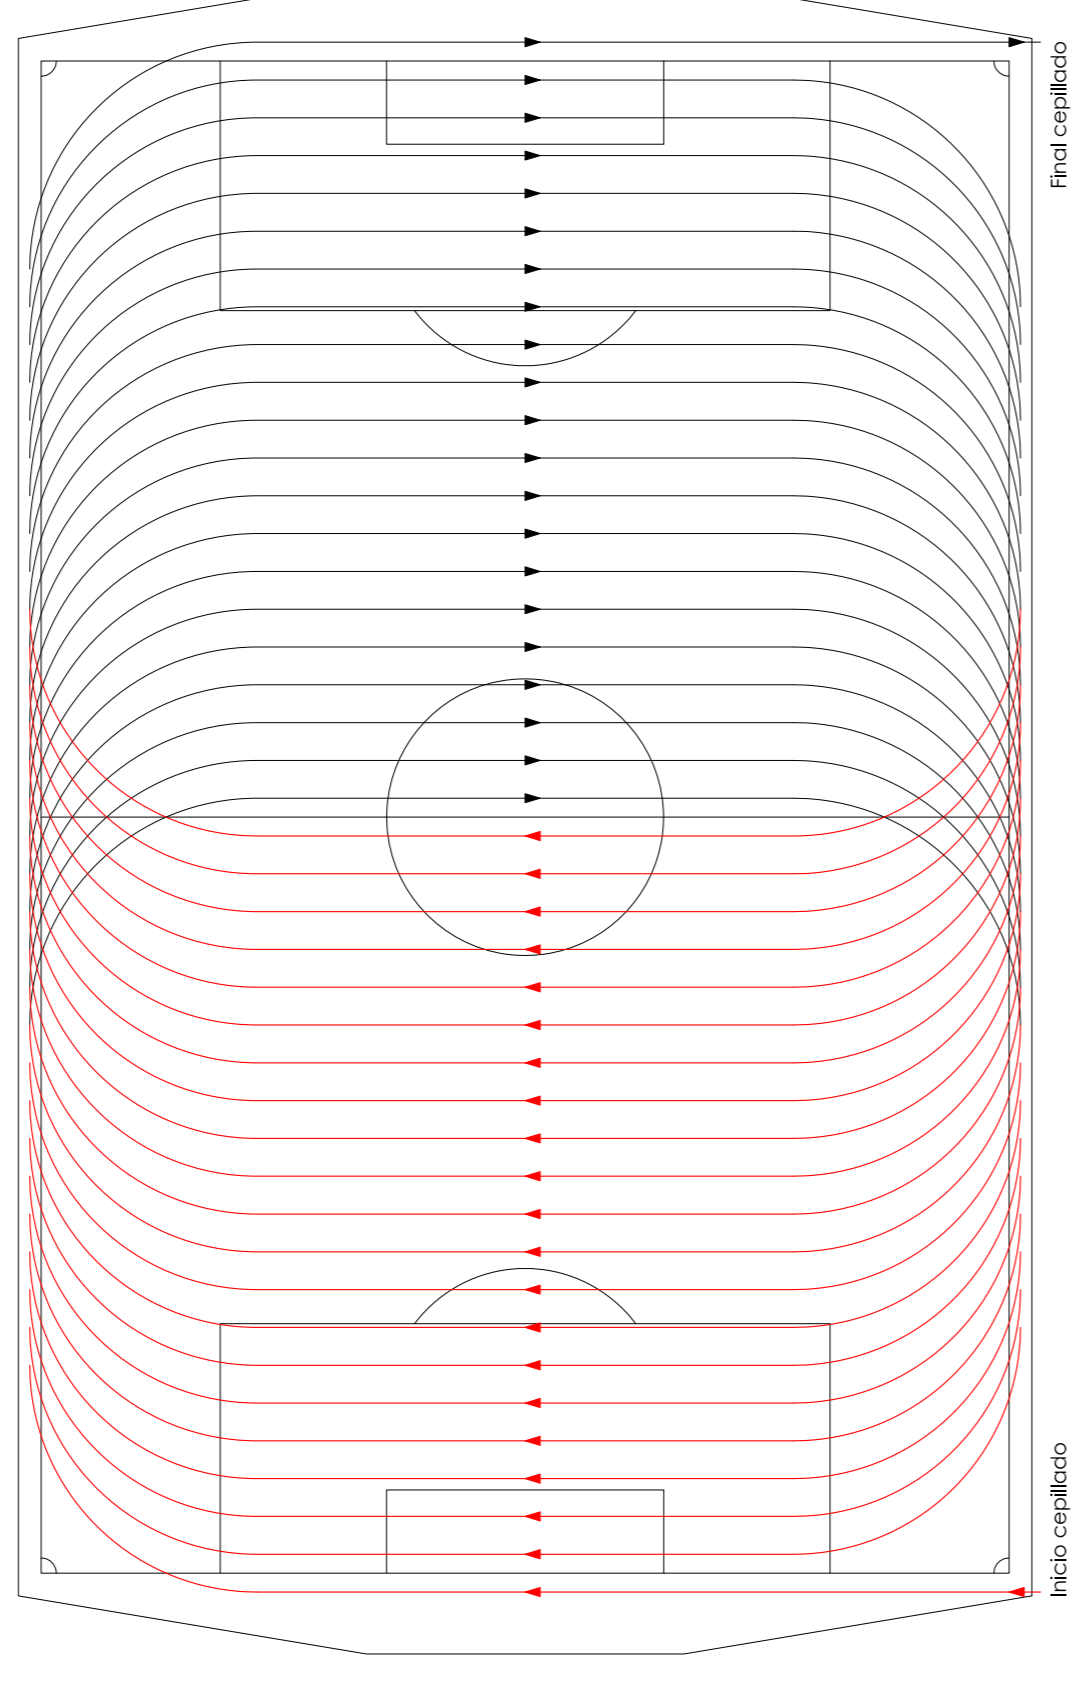


ESQUEMA ORIENTATIVO DEL SENTIDO DE CEPILLADO DE LAS CAPAS DE LASTRADO


El vertido de las capas de lastrado se realizará mediante talva autopulsora y según el esquema. El cepillado de ambas capas se ejecutará siguiendo dicho esquema, utilizando un cepillo triangular de cerdas de pvc y arastrado por un vehículo ligero. Se colocarán contrapesos ligeros sobre el cepillo para evitar que se levante y garantizar un buen contacto con el césped. Deberán evitarse giros de los vehículos cuando estos estén parados. Las ruedas del vehículo tractor deberán limpiarse con agua antes del inicio de las tareas de cepillado. En ningún caso se repositará de combustible dentro del campo, tanto gasoil como aceite. Se asegurará que el vehículo no tenga pérdidas de aceite que pudieran contaminar el césped.

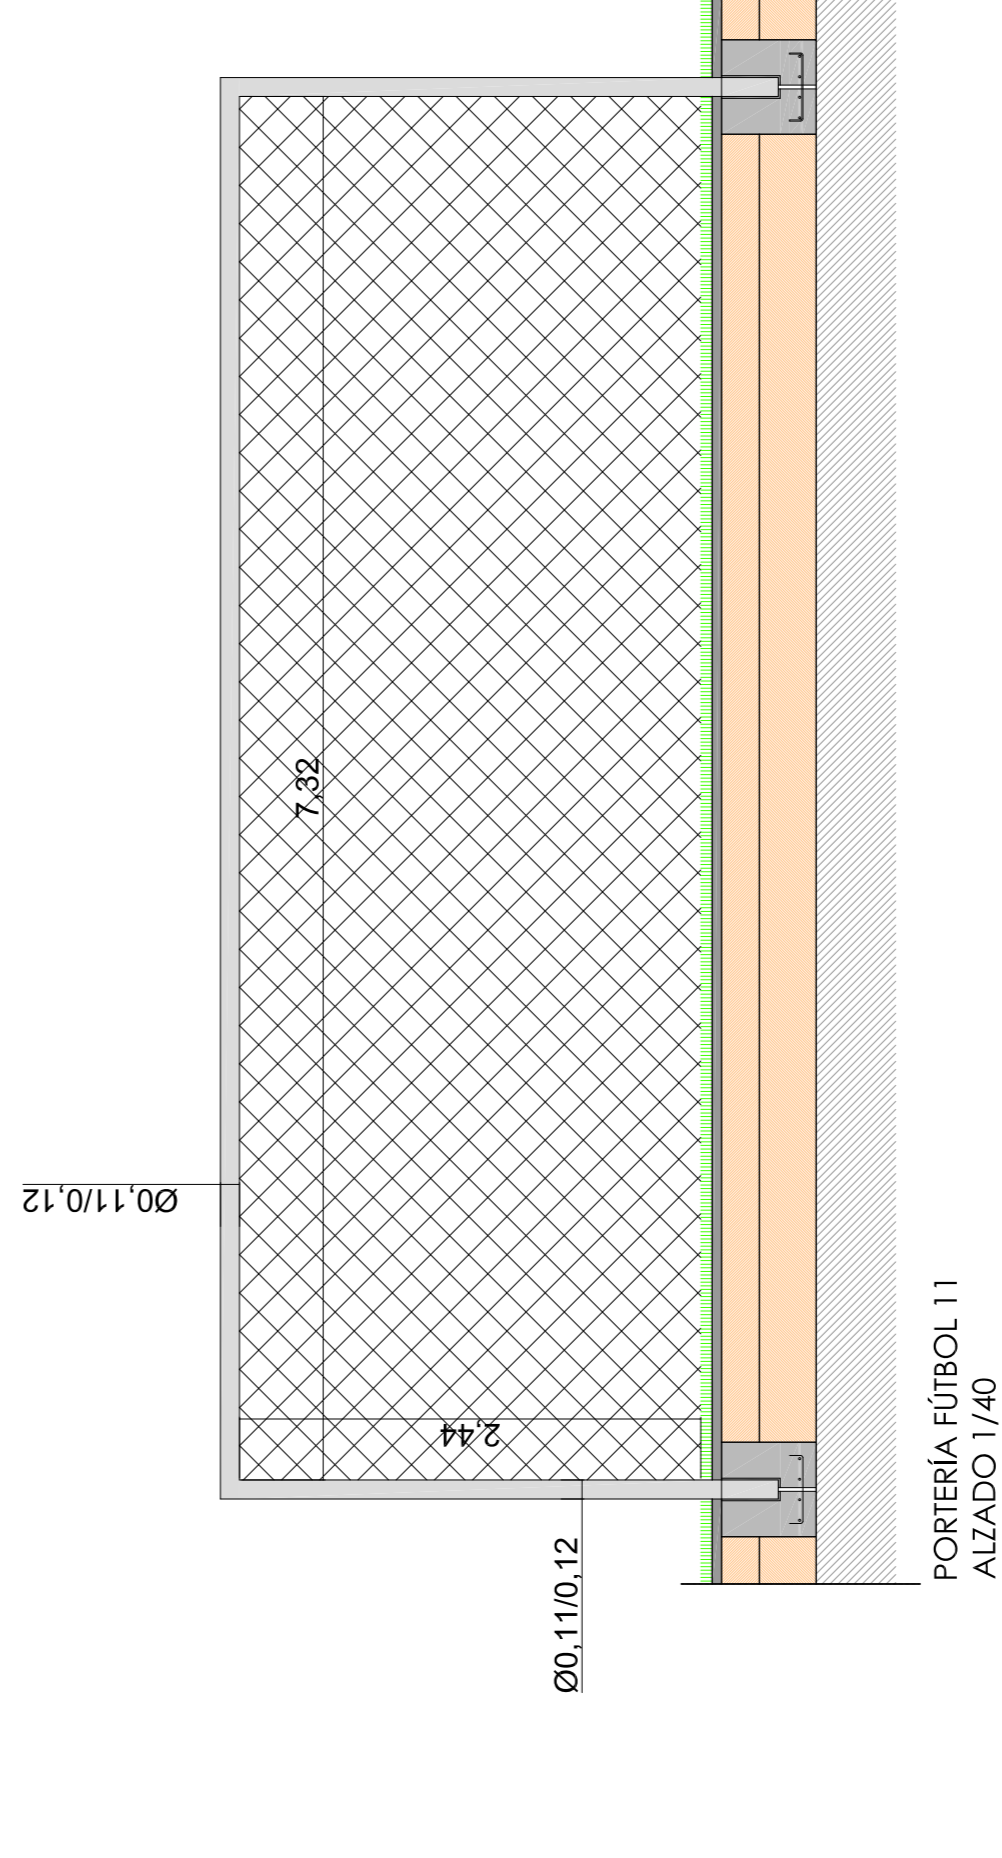


PORTERA FÚTBOL 11  
ALZADO 1/40

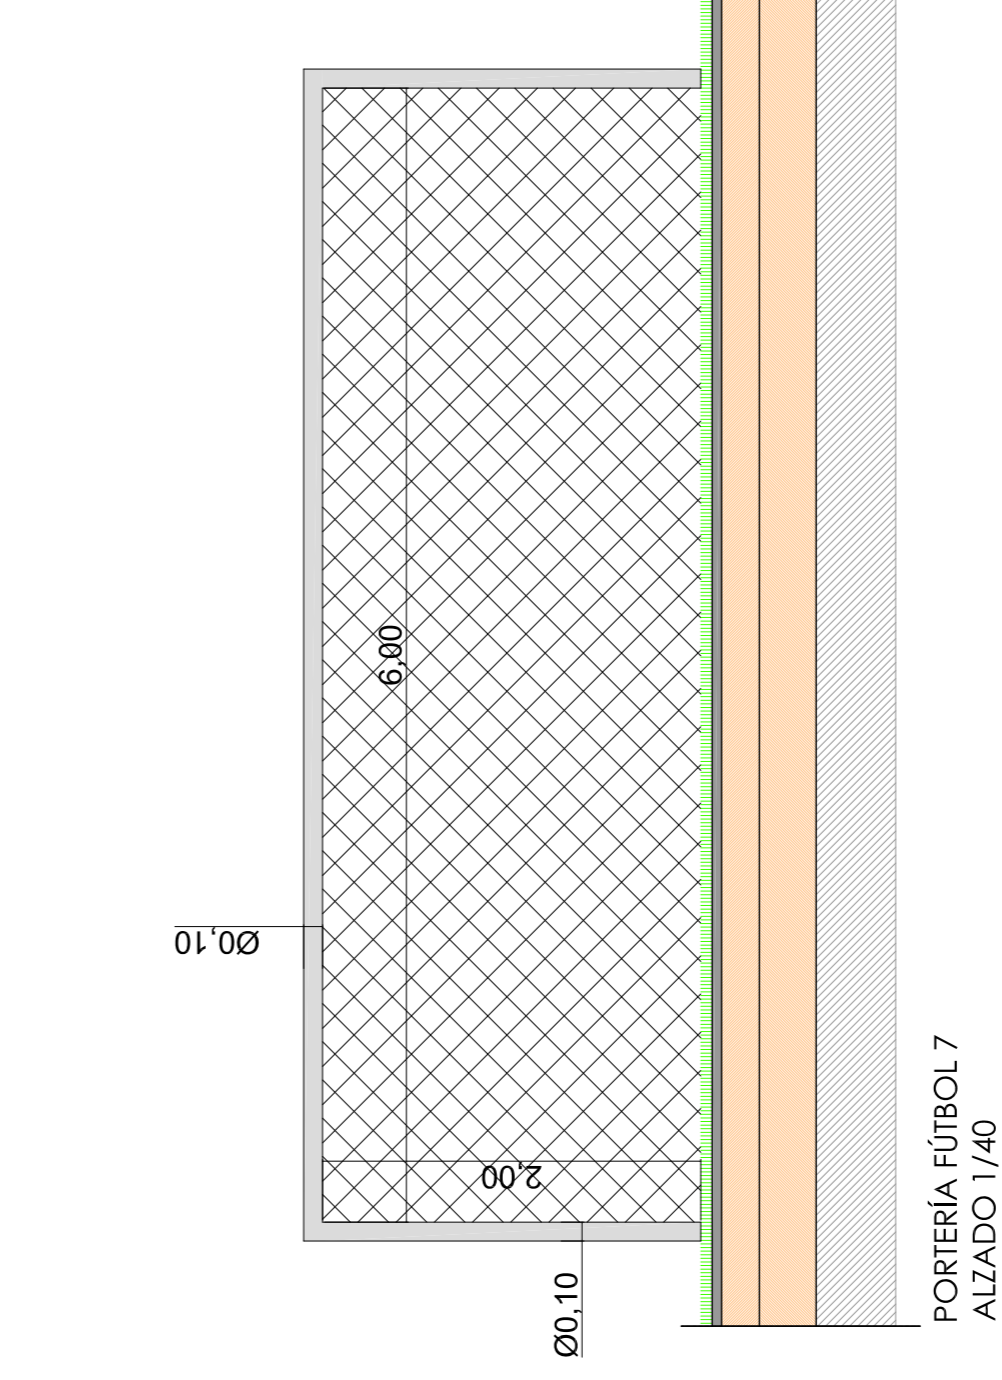

PORTERA FÚTBOL 7  
ALZADO 1/40

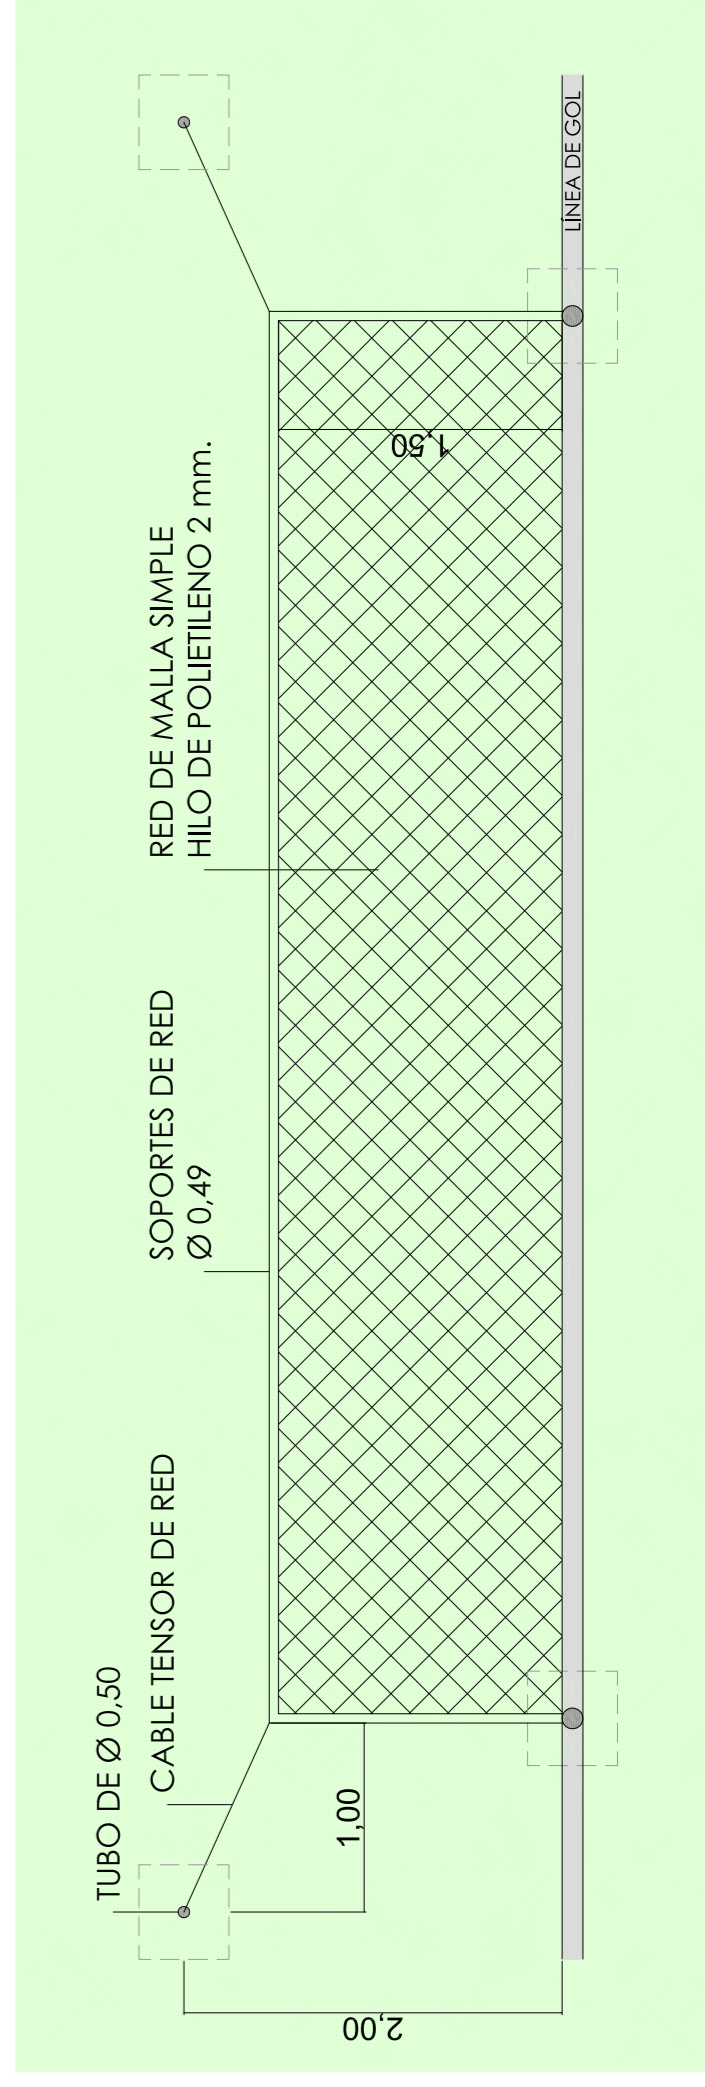

FIJACIÓN DE LOS POSTES DE PORTERÍA  
1/10

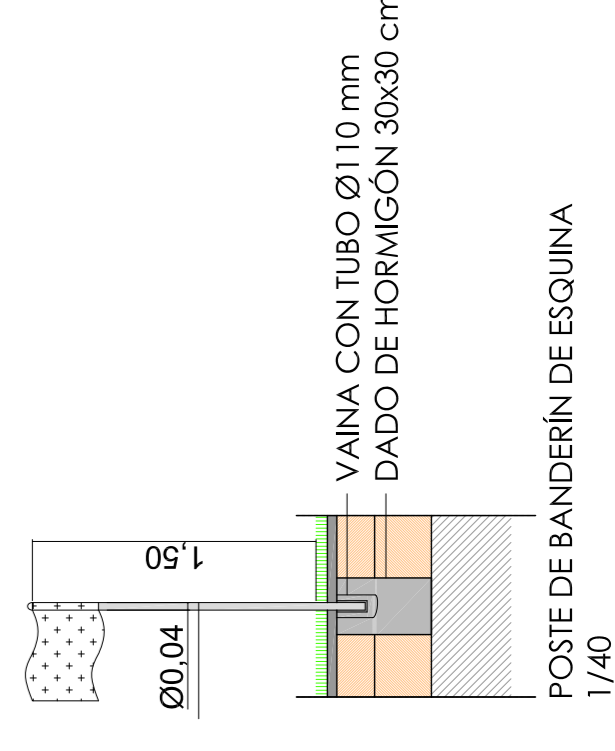

POSTE DE BANDERÍN DE ESQUINA  
1/40

Las líneas de campo de fútbol 11 serán de 10 cm. de ancho  
Las líneas de campo de fútbol 7 serán de 7 cm. de ancho

PROYECTO DE RENOVACIÓN DE CÉSPED ARTIFICIAL  
CAMPO DE FÚTBOL DE EL QUIJÓN. SESEÑA.

SECCIÓN TRANSVERSAL Y ESQUEMA DE LASTRADO  
EQUIPAMIENTOS

El Autor del encargo

Los Arquitectos

Julio 2017

Escmo. Ayuntamiento de Seseña

Jorge Miquelarena - Agustín Serrano