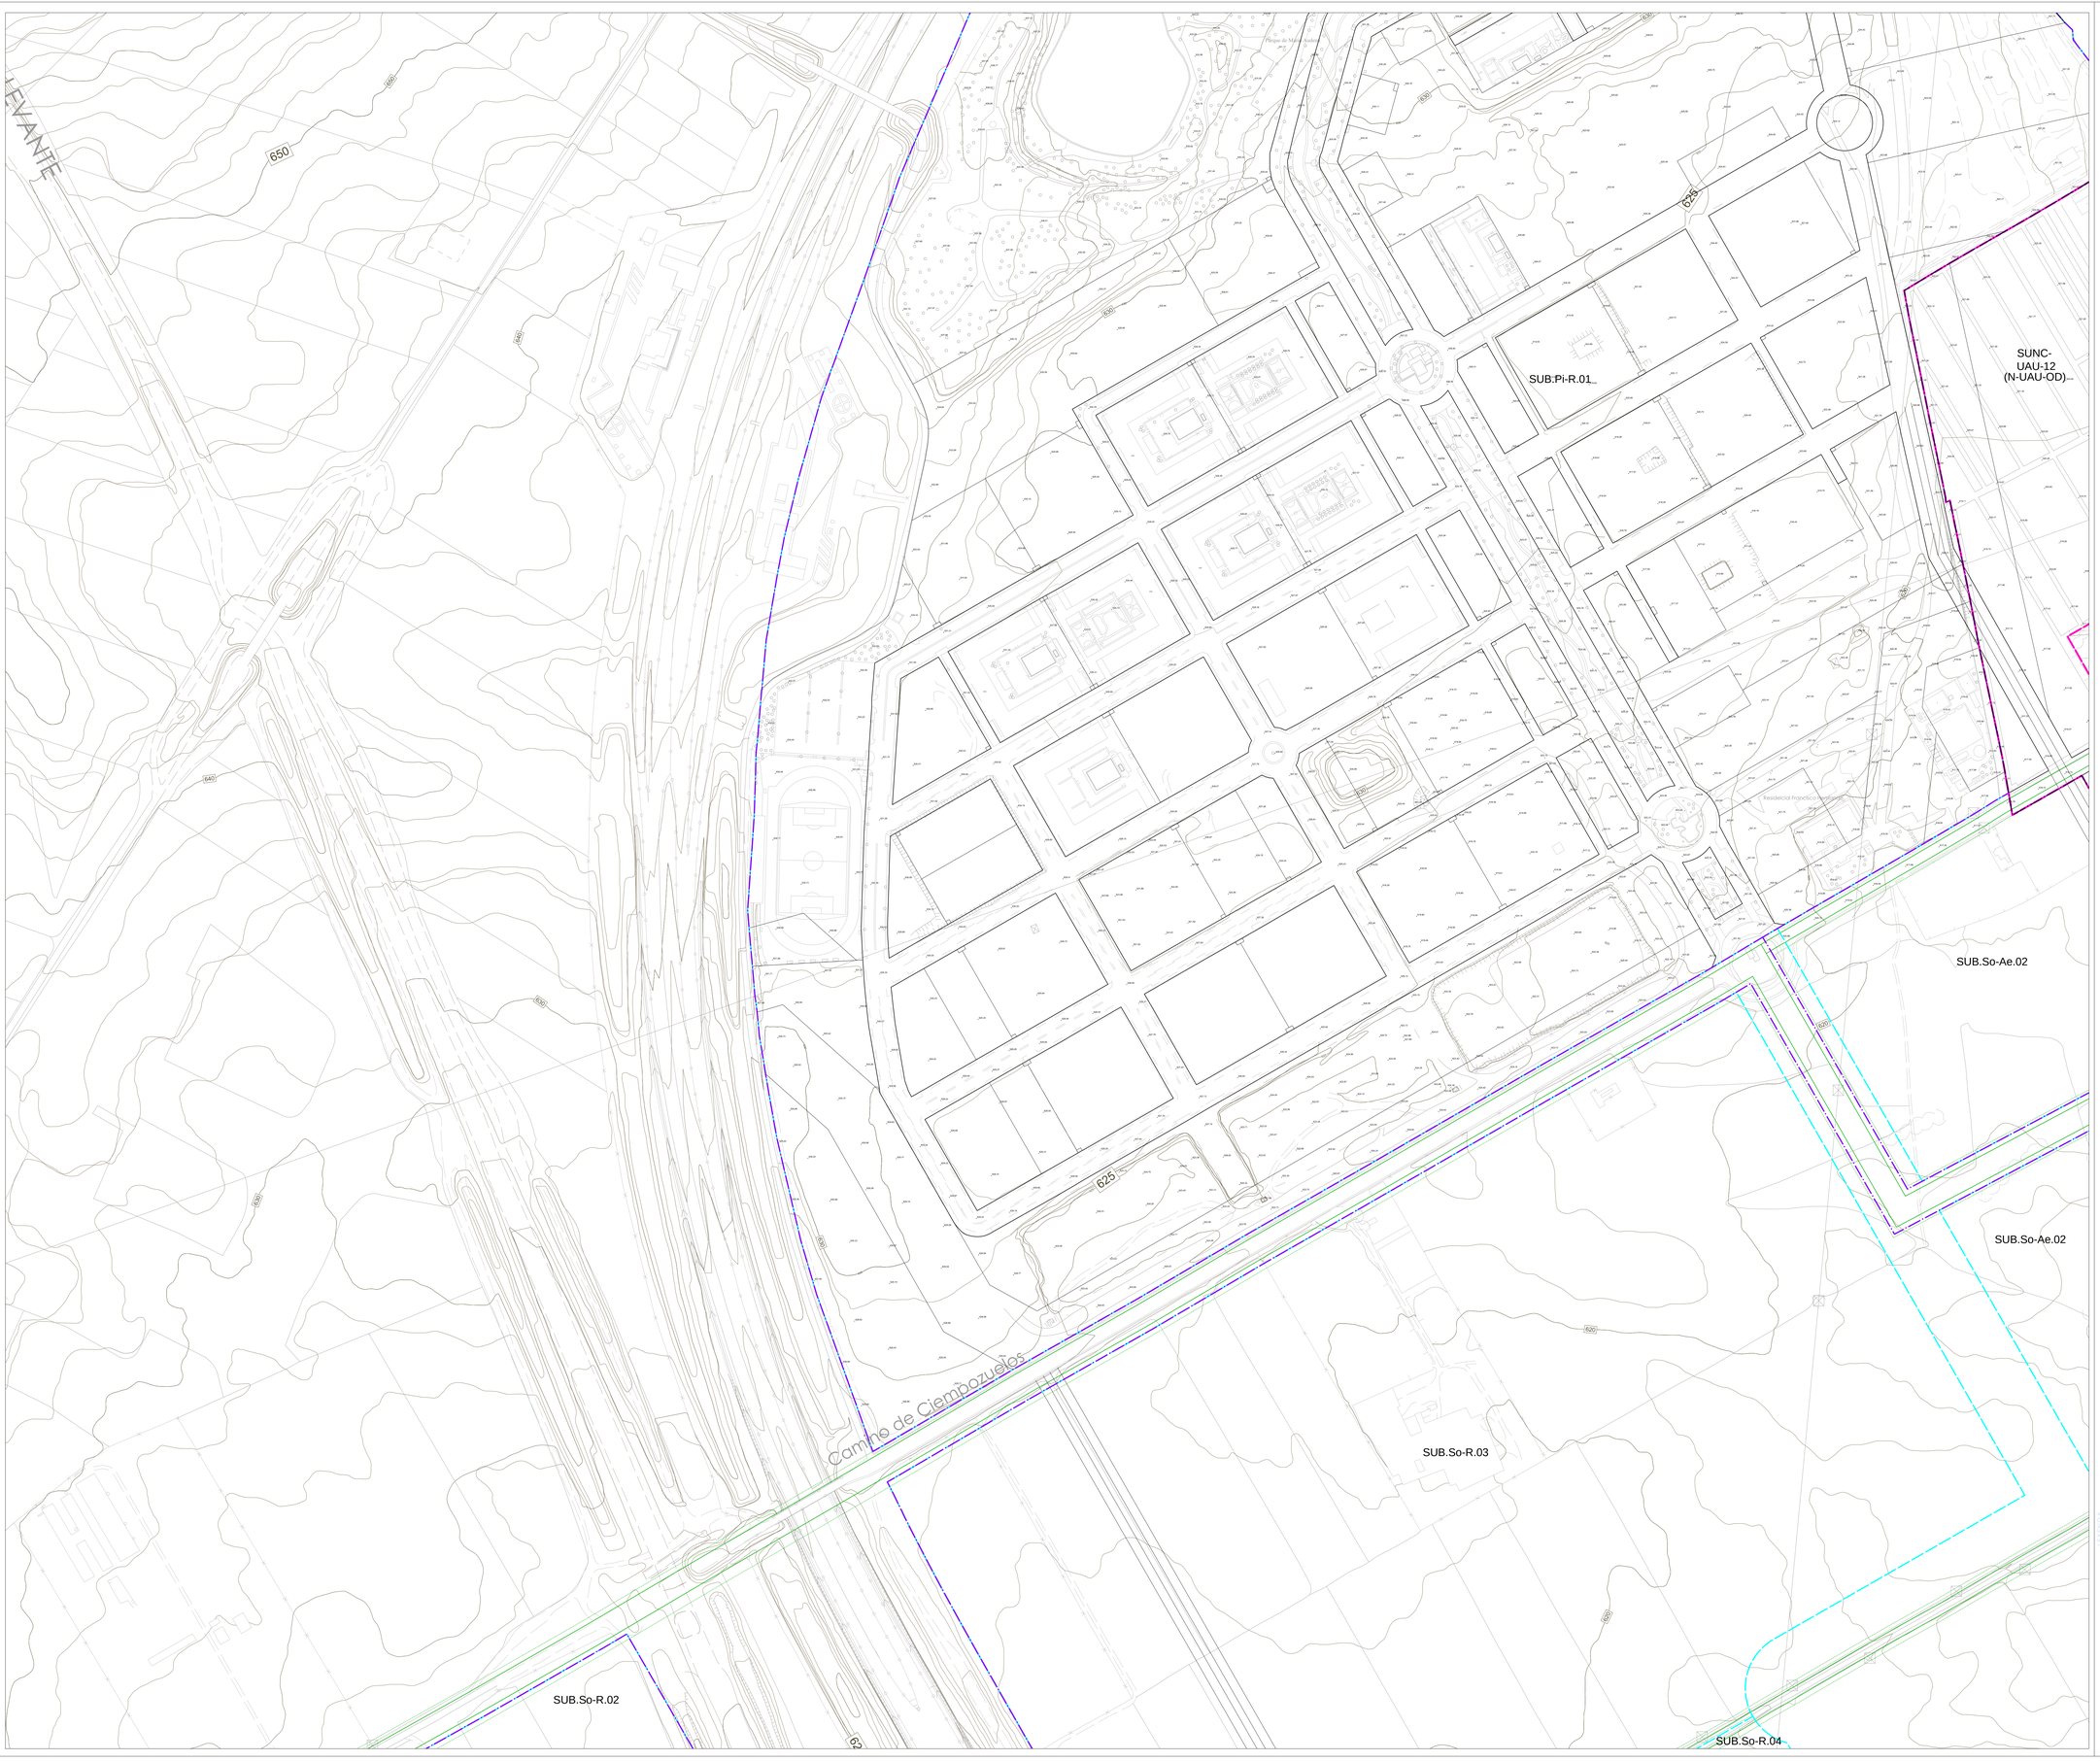

LEYENDA	Grafismo
Límite del término municipal	
Límite Suelo Urbano (SU)	
Límite Suelo Urbano Consolidado directo (SUC-D)	
Límite Suelo Urbano No Consolidado de Reforma Interior (SUNC-RI)	
Límite Suelo Urbano No Consolidado Unidad Actuación Urbanizadora (SUNC-UAU)	
Límite Suelo Urbanizable (SUB)	
Límite de Ámbitos de Suelo Urbanizable	
Edificios o espacios catalogados (ver detalle en Tomo catálogo)	
ORD.RVP- Suelo Urbano de Protección de Vías Pecuarias	

LEYENDA	Grafismo
Alineación	
Cota rasante	613.73

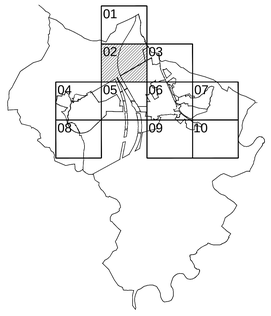

OD.2 02

Alineaciones y rasantes

ESCALA 1:2.000

PLAN DE ORDENACIÓN MUNICIPAL
DEL MUNICIPIO DE SESEÑA (TOLEDO)

APROBACIÓN INICIAL

AYUNTAMIENTO SESEÑA
TOLEDO (CASTILLA LA MANCHA)

FIRMADO:

FIRMADO:

URBANISMO

ARQUITECTO URBANISTA:
POR DIAPLAN, S.A.P.:
CARLOS SÁNCHEZ-CASAS PADILLA

ING. DE CAMINOS, CANALES Y PUERTOS
POR EQUIPO REDACTOR MALT S.L.:
MIGUEL ÁNGEL LÓPEZ TOLEDANO

JULIO 2018

DIAPLAN, S.A.P.

Equipo Redactor MALT S.L.